


UWAGA: WYPOSAŻENIE LOKALU NIE JEST OBJĘTE OFERTĄ. RYSUNEK PRZEDSTAWIA PRZYKŁADOWE UMEBLOWANIE

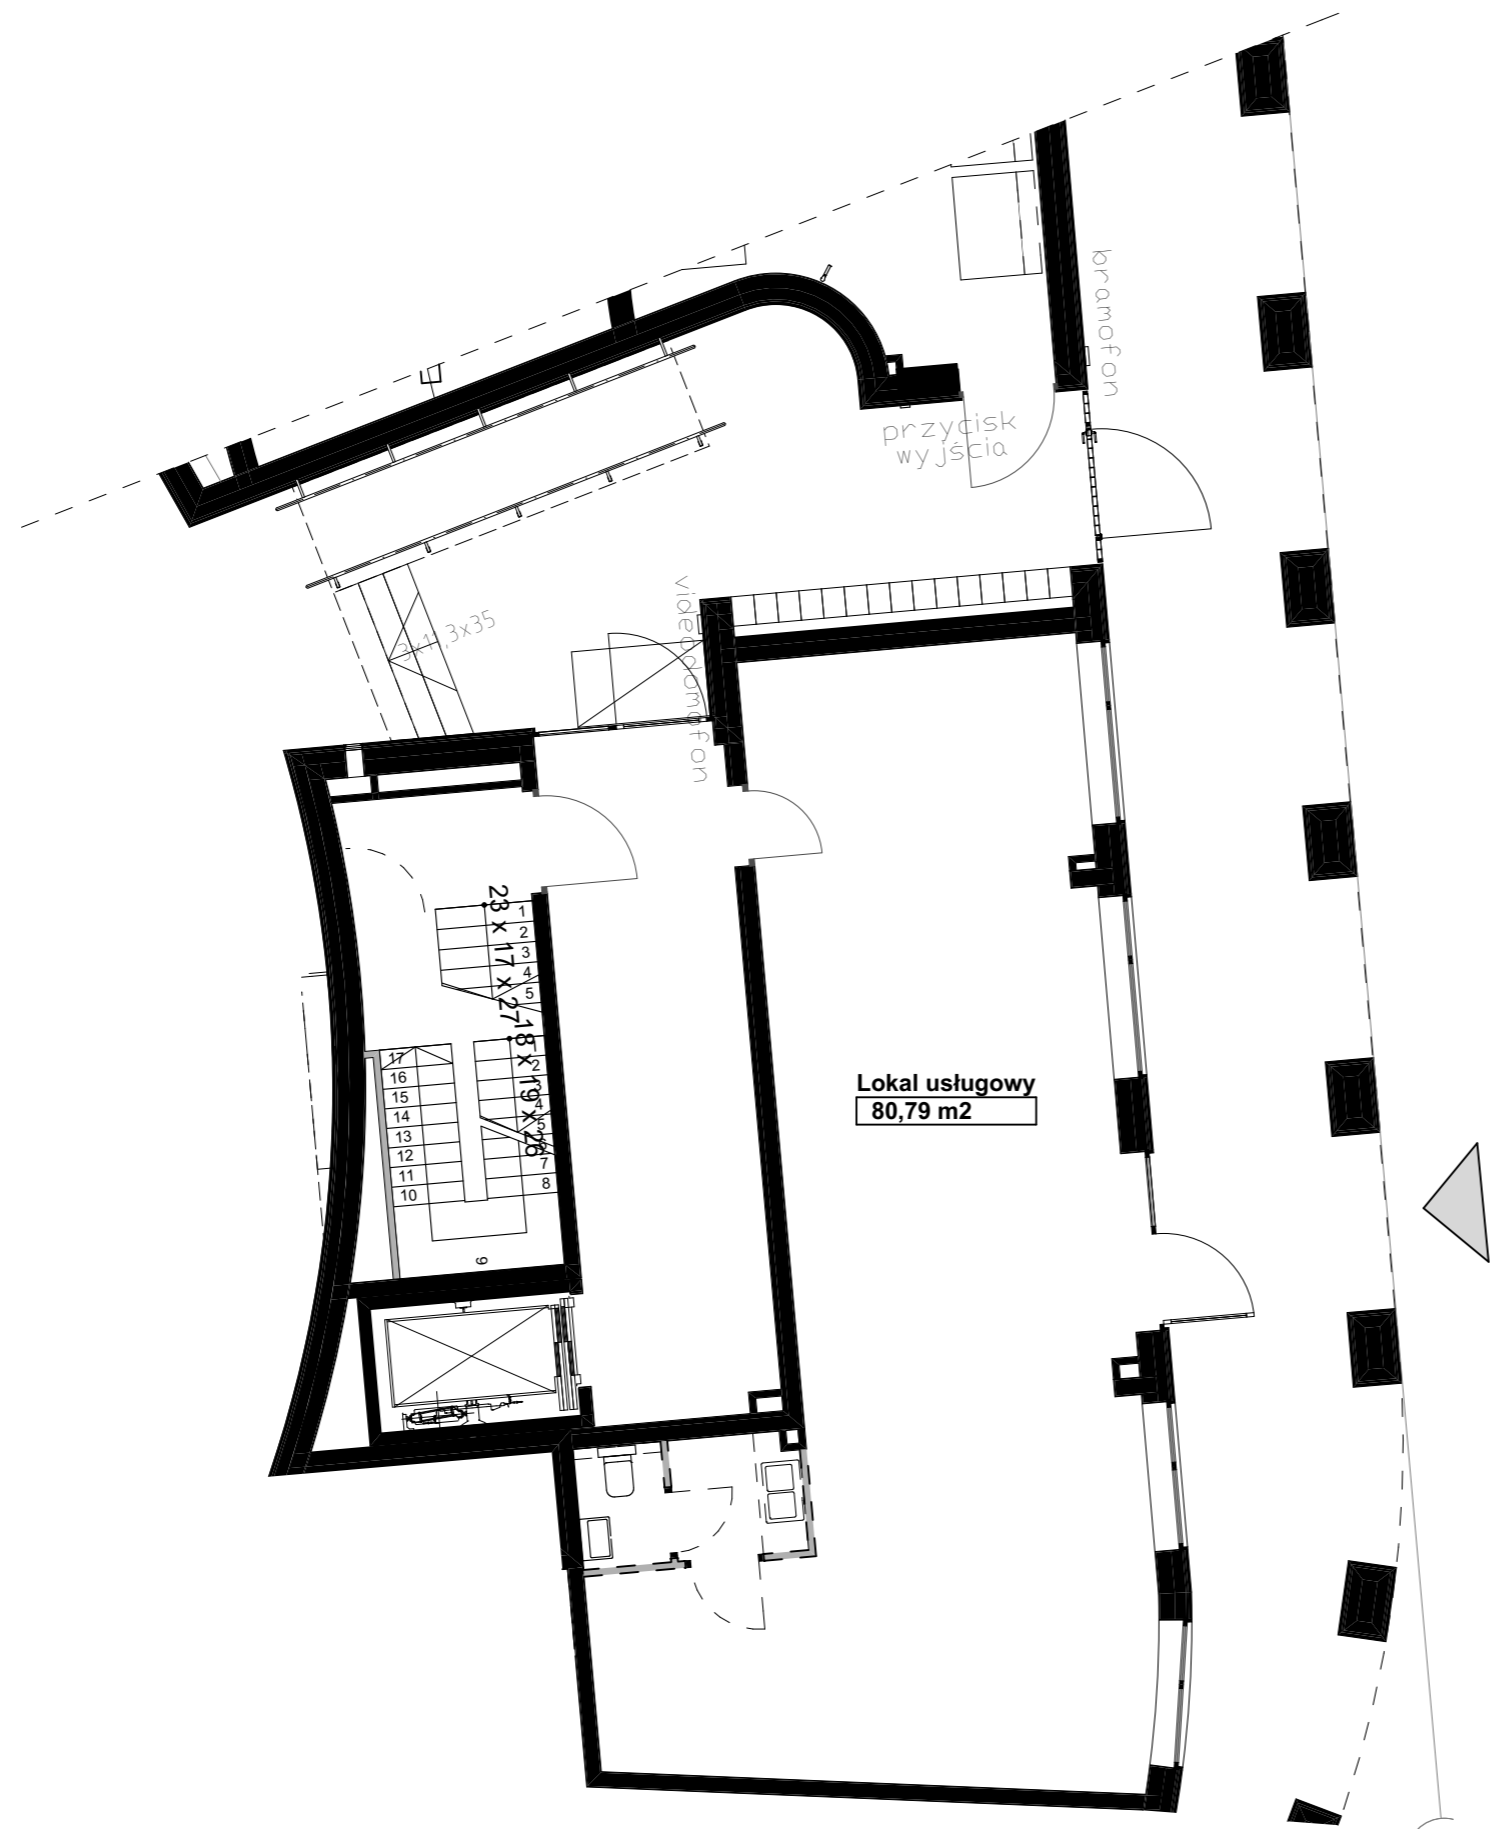


PROJEKT :



INWESTOR :

Sirena II Sp. z o.o  
 ul. Złota 59, 00-120 Warszawa  
 tel. (22) 222 46 73  
 e-mail: biuro@syrenainvest.pl

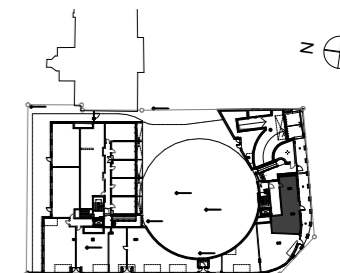

LEGENDA

▶ GŁÓWNE WEJŚCIE DO LOKALU

ZESTAWIENIE

POWIERZCHNIA LOKALU	80,79 m <sup>2</sup>
PIĘTRO	PARTER
NR LOKALU	U 01
DATA:	SKALA:
2015-09-18	1:100



Karta ma charakter informacyjny.  
 Podane rozwiązania i powierzchnie mogą ulec zmianie

