



UWAGA: WYPOSAŻENIE LOKALU NIE JEST OBJĘTE OFERTĄ. RYSUNEK PRZEDSTAWIA PRZYKŁADOWE UMEBLOWANIE

PROJEKT :



INWESTOR :

Sirena II Sp. z o.o
ul. Złota 59, 00-120 Warszawa
tel. (22) 222 46 73
e-mail: biuro@syrenainvest.pl

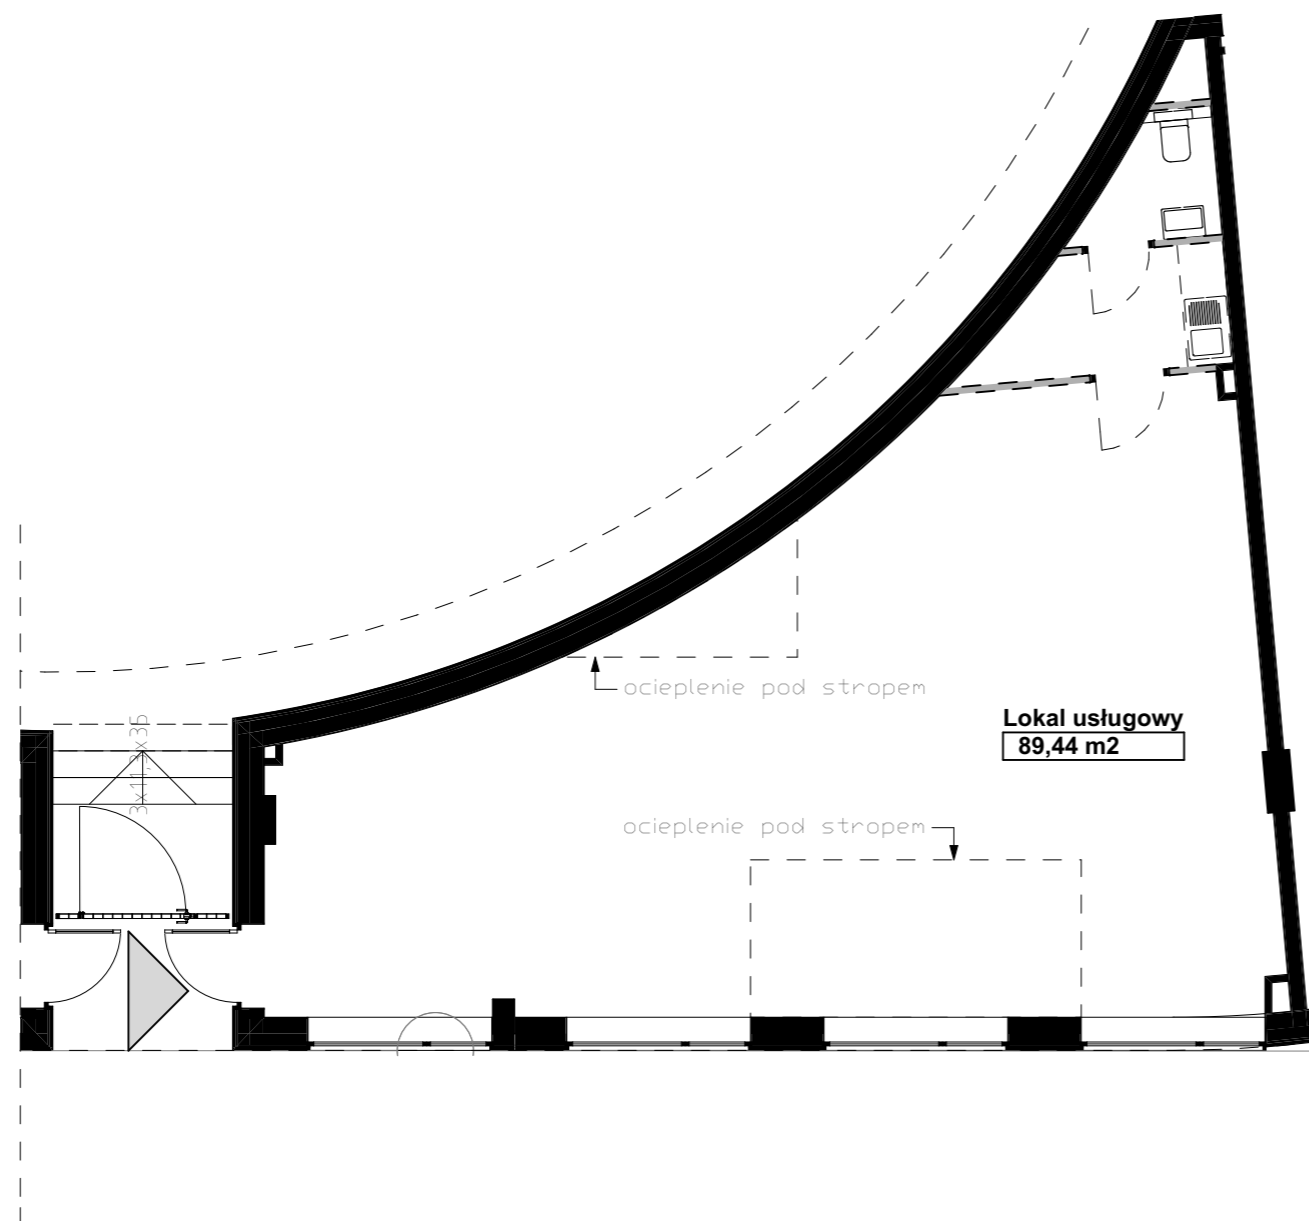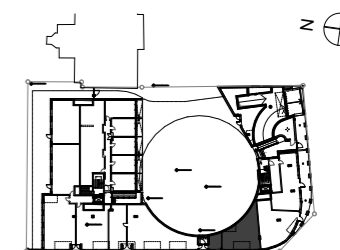


LEGENDA

▶ GŁÓWNE WEJŚCIE DO LOKALU

ZESTAWIENIE

POWIERZCHNIA LOKALU	89,44 m ²
PIĘTRO	PARTER
NR LOKALU	U 03

DATA: 2015-09-18 SKALA: 1:100

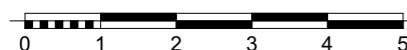

Karta ma charakter informacyjny.
Podane rozwiązania i powierzchnie mogą ulec zmianie

