




UWAGA: WYPOSAŻENIE LOKALU NIE JEST OBJĘTE OFERTĄ. RYSUNEK PRZEDSTAWIA PRZYKŁADOWE UMEBLOWANIE

PROJEKT :



INWESTOR :

Sirena II Sp. z o.o
ul. Złota 59, 00-120 Warszawa
tel. (22) 222 46 73
e-mail: biuro@syrenainvest.pl

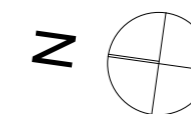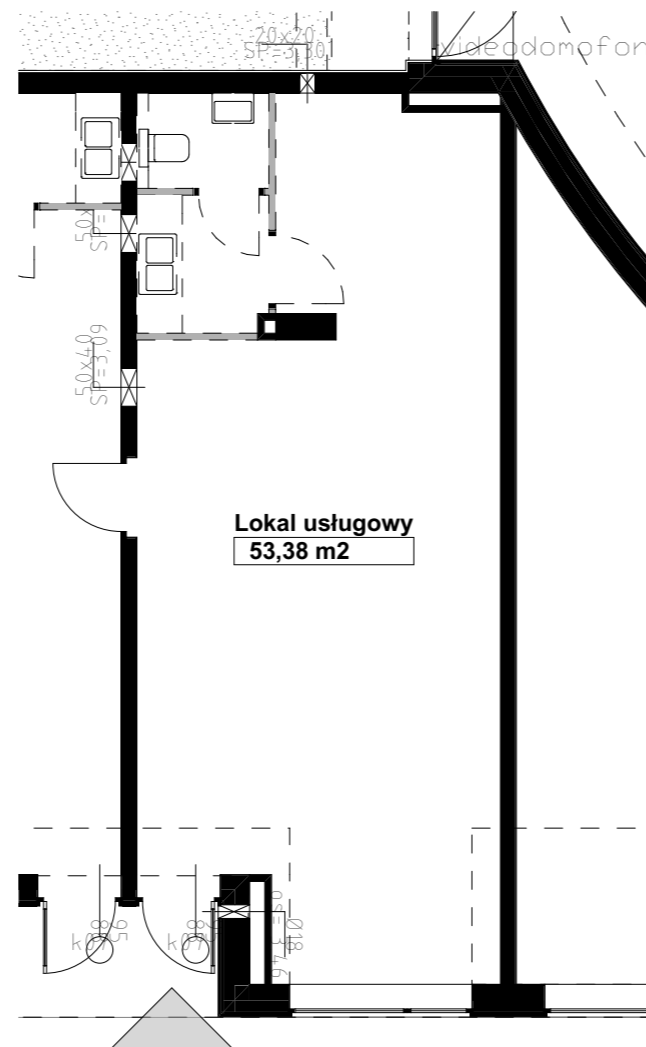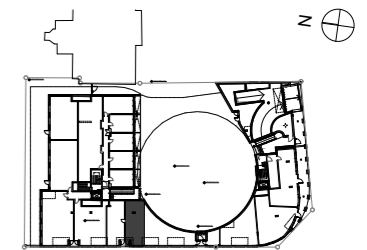

LEGENDA

 GŁÓWNE WEJŚCIE DO LOKALU

MOŻLIWOŚĆ POŁĄCZENIA
Z LOKALEM USŁUGOWYM U 05

ZESTAWIENIE

POWIERZCHNIA LOKALU	53,38 m ²
PIĘTRO	PARTER
NR LOKALU	U 04.1

DATA: 2015-12-16 SKALA: 1:100