

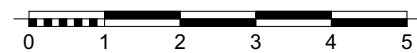


UWAGA: WYPOSAŻENIE LOKALU NIE JEST OBJĘTE OFERTĄ. RYSUNEK PRZEDSTAWIA PRZYKŁADOWE UMEBLOWANIE

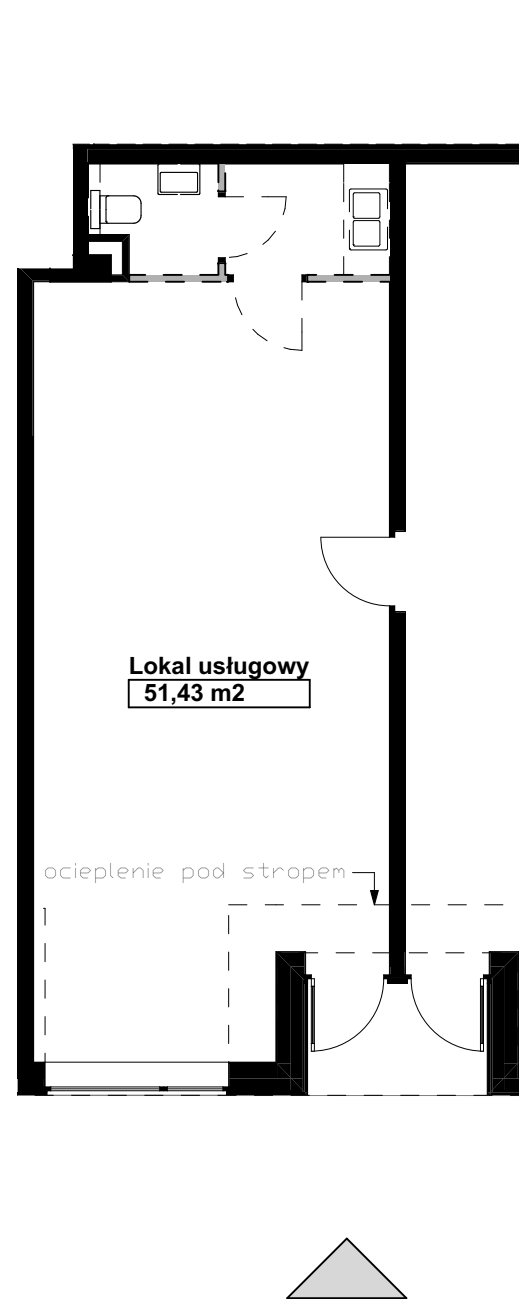

Karta ma charakter informacyjny.
Podane rozwiązania i powierzchnie mogą ulec zmianie

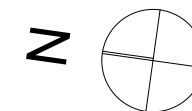


PROJEKT :



INWESTOR :

Sirena II Sp. z o.o
ul. Złota 59, 00-120 Warszawa
tel. (22) 222 46 73
e-mail: biuro@syrenainvest.pl

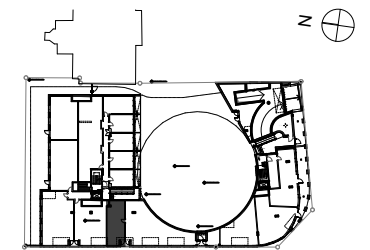

LEGENDA



MOŻLIWOŚĆ POŁĄCZENIA
Z LOKAŁEM USŁUGOWYM U 04 i U 06

ZESTAWIENIE

POWIERZCHNIA LOKALU	51,43 m ²
PIĘTRO	PARTER
NR LOKALU	U 05

DATA: 2015-09-18	SKALA: 1:100
---------------------	-----------------