



UWAGA: WYPOSAŻENIE LOKALU NIE JEST OBJĘTE OFERTĄ. RYSUNEK PRZEDSTAWIA PRZYKŁADOWE UMEBLOWANIE

PROJEKT :



INWESTOR :

Sirena II Sp. z o.o  
ul. Złota 59, 00-120 Warszawa  
tel. (22) 222 46 73  
e-mail: biuro@syrenainvest.pl

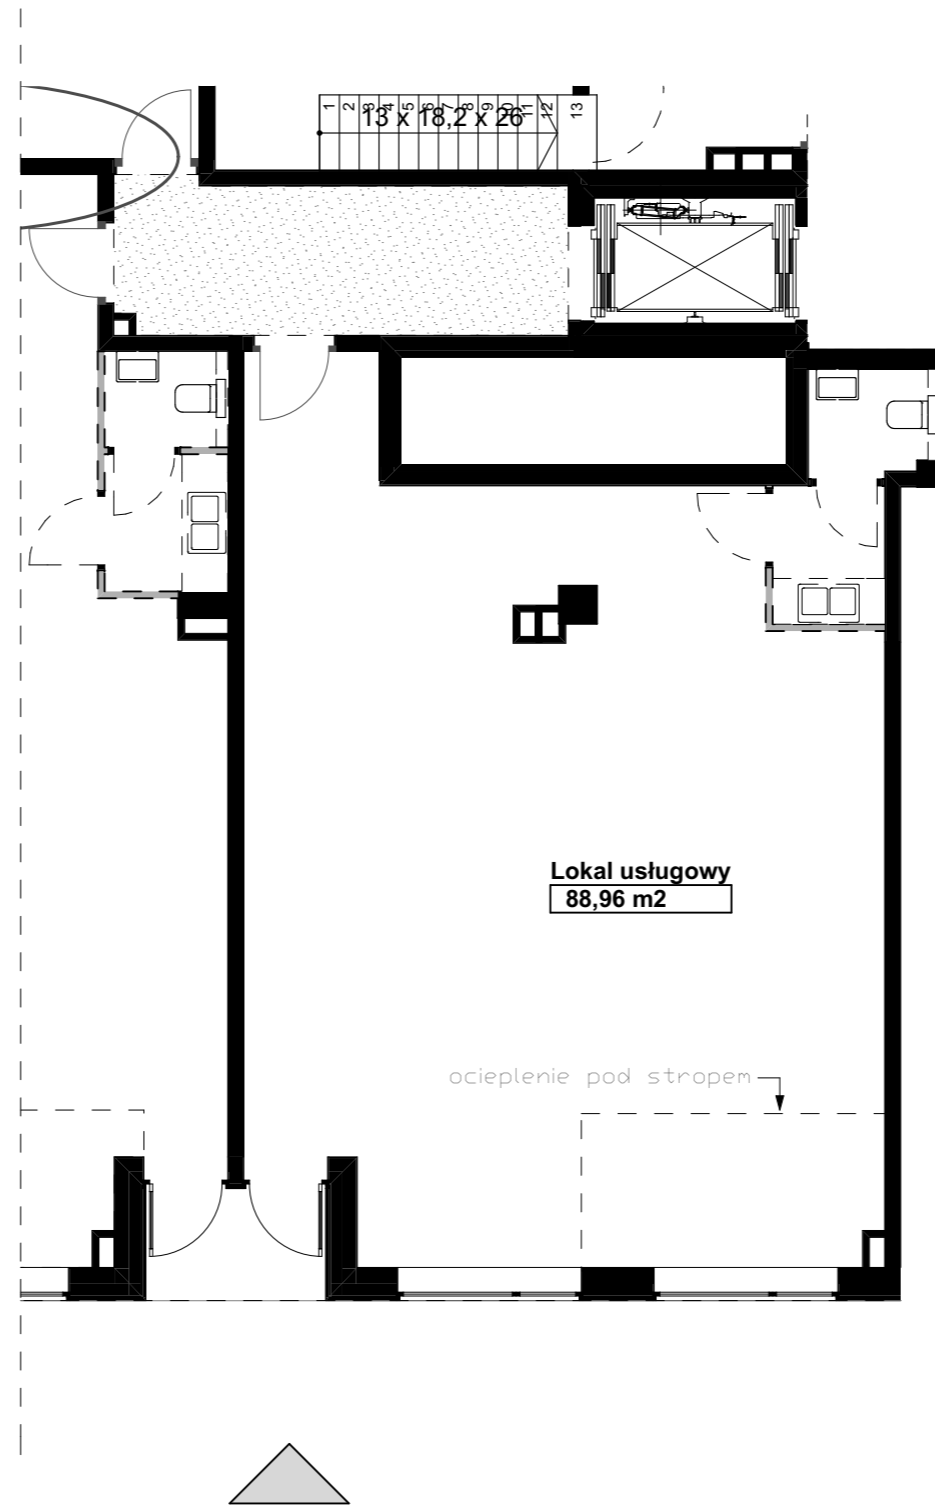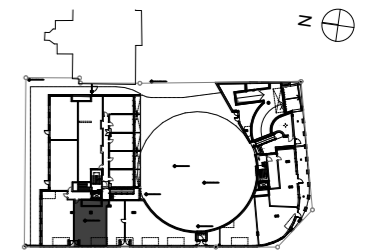

LEGENDA

▶ GŁÓWNE WEJŚCIE DO LOKALU

MOŻLIWOŚĆ POŁĄCZENIA  
Z LOKALEM USŁUGOWYM U 05 I U 07

ZESTAWIENIE

POWIERZCHNIA LOKALU	88,96 m <sup>2</sup>
PIĘTRO	PARTER
NR LOKALU	U 06

DATA: 2015-09-18 SKALA: 1:100



Karta ma charakter informacyjny.  
Podane rozwiązania i powierzchnie mogą ulec zmianie

