



UWAGA: WYPOSAŻENIE LOKALU NIE JEST OBJĘTE OFERTĄ. RYSUNEK PRZEDSTAWIA PRZYKŁADOWE UMEBLOWANIE

PROJEKT :




INWESTOR :

Sirena II Sp. z o.o  
ul. Złota 59, 00-120 Warszawa  
tel. (22) 222 46 73  
e-mail: biuro@syrenainvest.pl

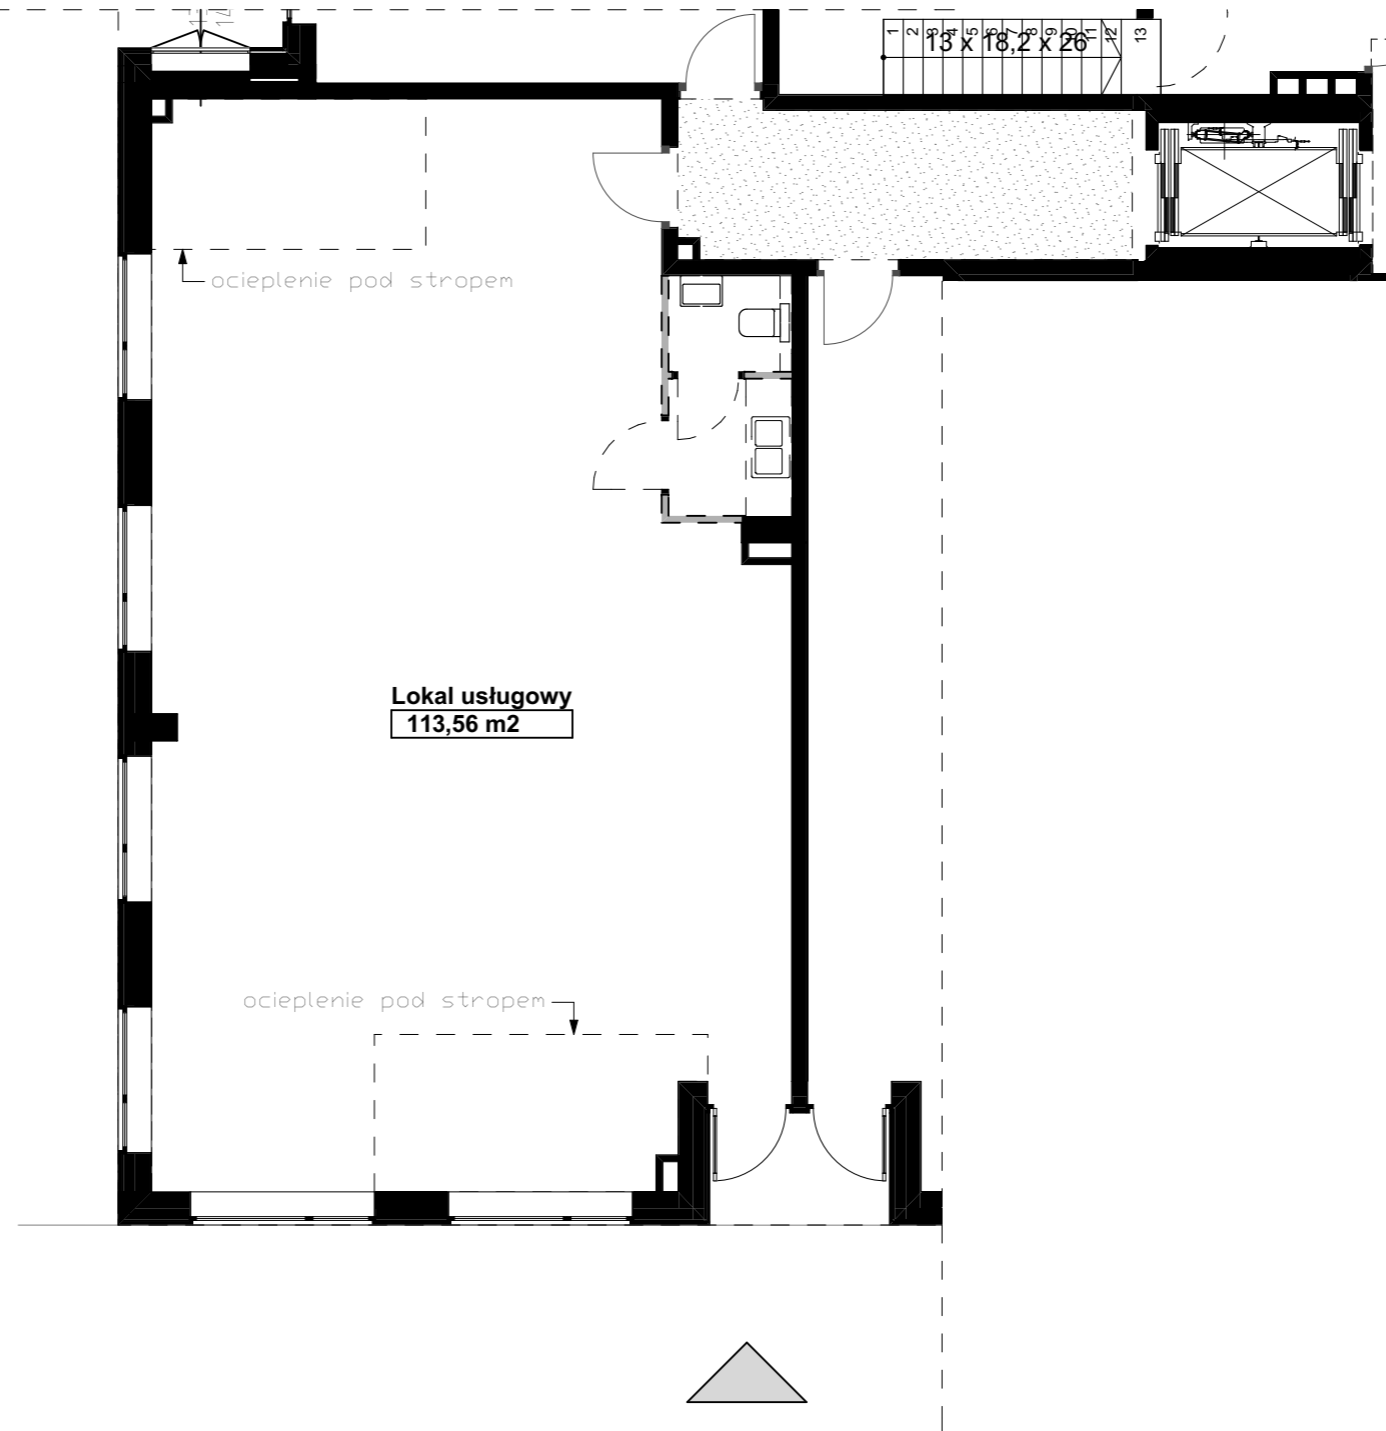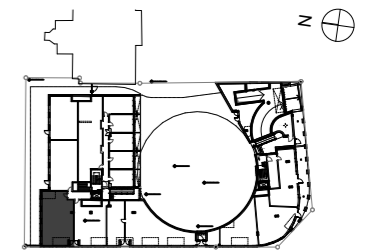

Karta ma charakter informacyjny.  
Podane rozwiązania i powierzchnie mogą ulec zmianie

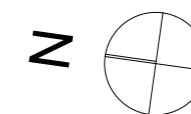

**LEGENDA**

▶ GŁÓWNE WEJŚCIE DO LOKALU

MOŻLIWOŚĆ POŁĄCZENIA  
Z LOKALEM USŁUGOWYM U 06 i U 08

**ZESTAWIENIE**

POWIERZCHNIA LOKALU	113,56 m <sup>2</sup>
PIĘTRO	PARTER
NR LOKALU	U 07
DATA:	SKALA:
2015-09-18	1:100