





UWAGA: WYPOSAŻENIE LOKALU NIE JEST OBJĘTE OFERTĄ. RYSUNEK PRZEDSTAWIA PRZYKŁADOWE UMEBLOWANIE

PROJEKT :



INWESTOR :

Sirena II Sp. z o.o
ul. Złota 59, 00-120 Warszawa
tel. (22) 222 46 73
e-mail: biuro@syrenainvest.pl

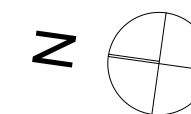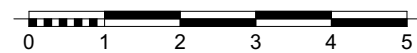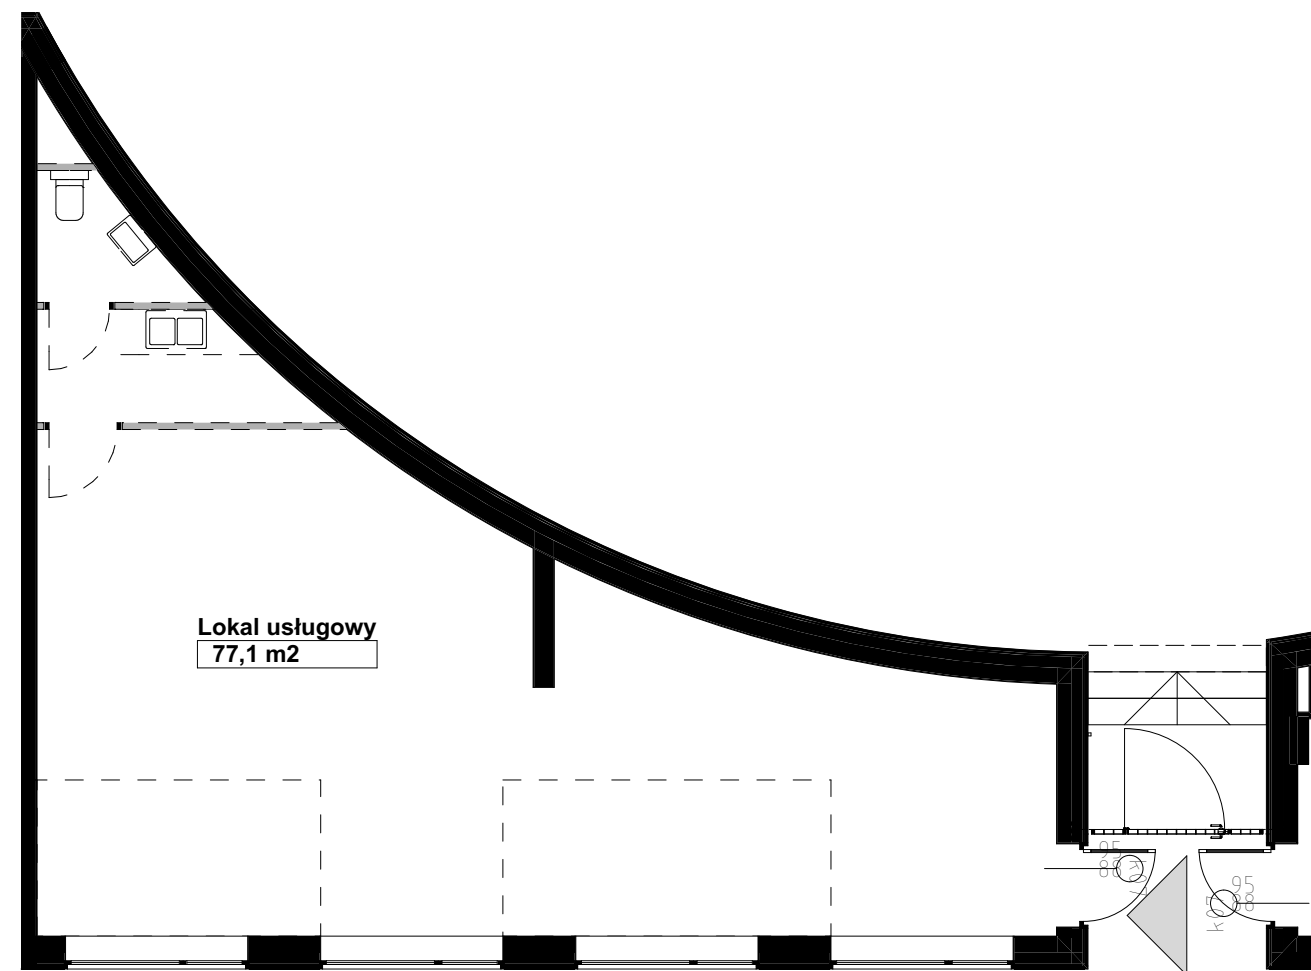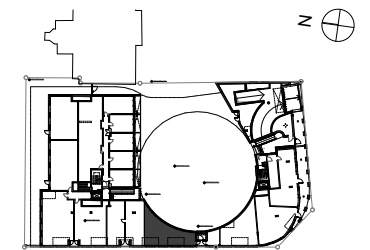

LEGENDA



GLÓWNE WEJŚCIE DO LOKALU

MOŻLIWOŚĆ POŁĄCZENIA
Z LOKALEM USŁUGOWYM U 05

ZESTAWIENIE

POWIERZCHNIA LOKALU	77,10 m ²
PIĘTRO	PARTER
NR LOKALU	U 04.2

DATA:
2015-12-18

SKALA:
1:100